


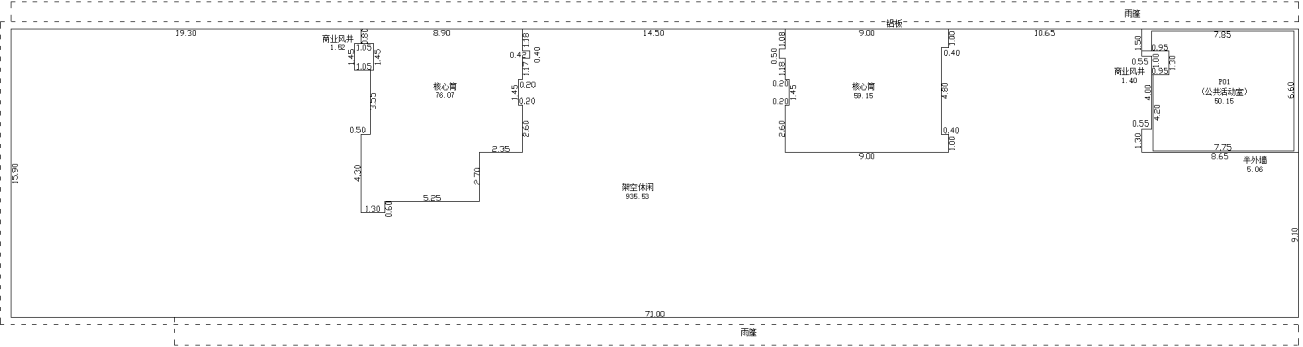

深审房【竣】-2024-0743-05


房屋建筑面积分户位置图

		宗地号	E2020-0005
		宗地代码	441521113005GB00010
		建筑物名称	南山智造深汕高新产业园 5 栋
		层次及名称	02
		本栋总层数	21
		本层分户数	1
备注			
		测绘单位	深圳市地勘研究设计院有限公司
		测绘时间	2024 年 11 月 11 日



深审房【竣】-2024-0743-06

房屋建筑面积分户位置图

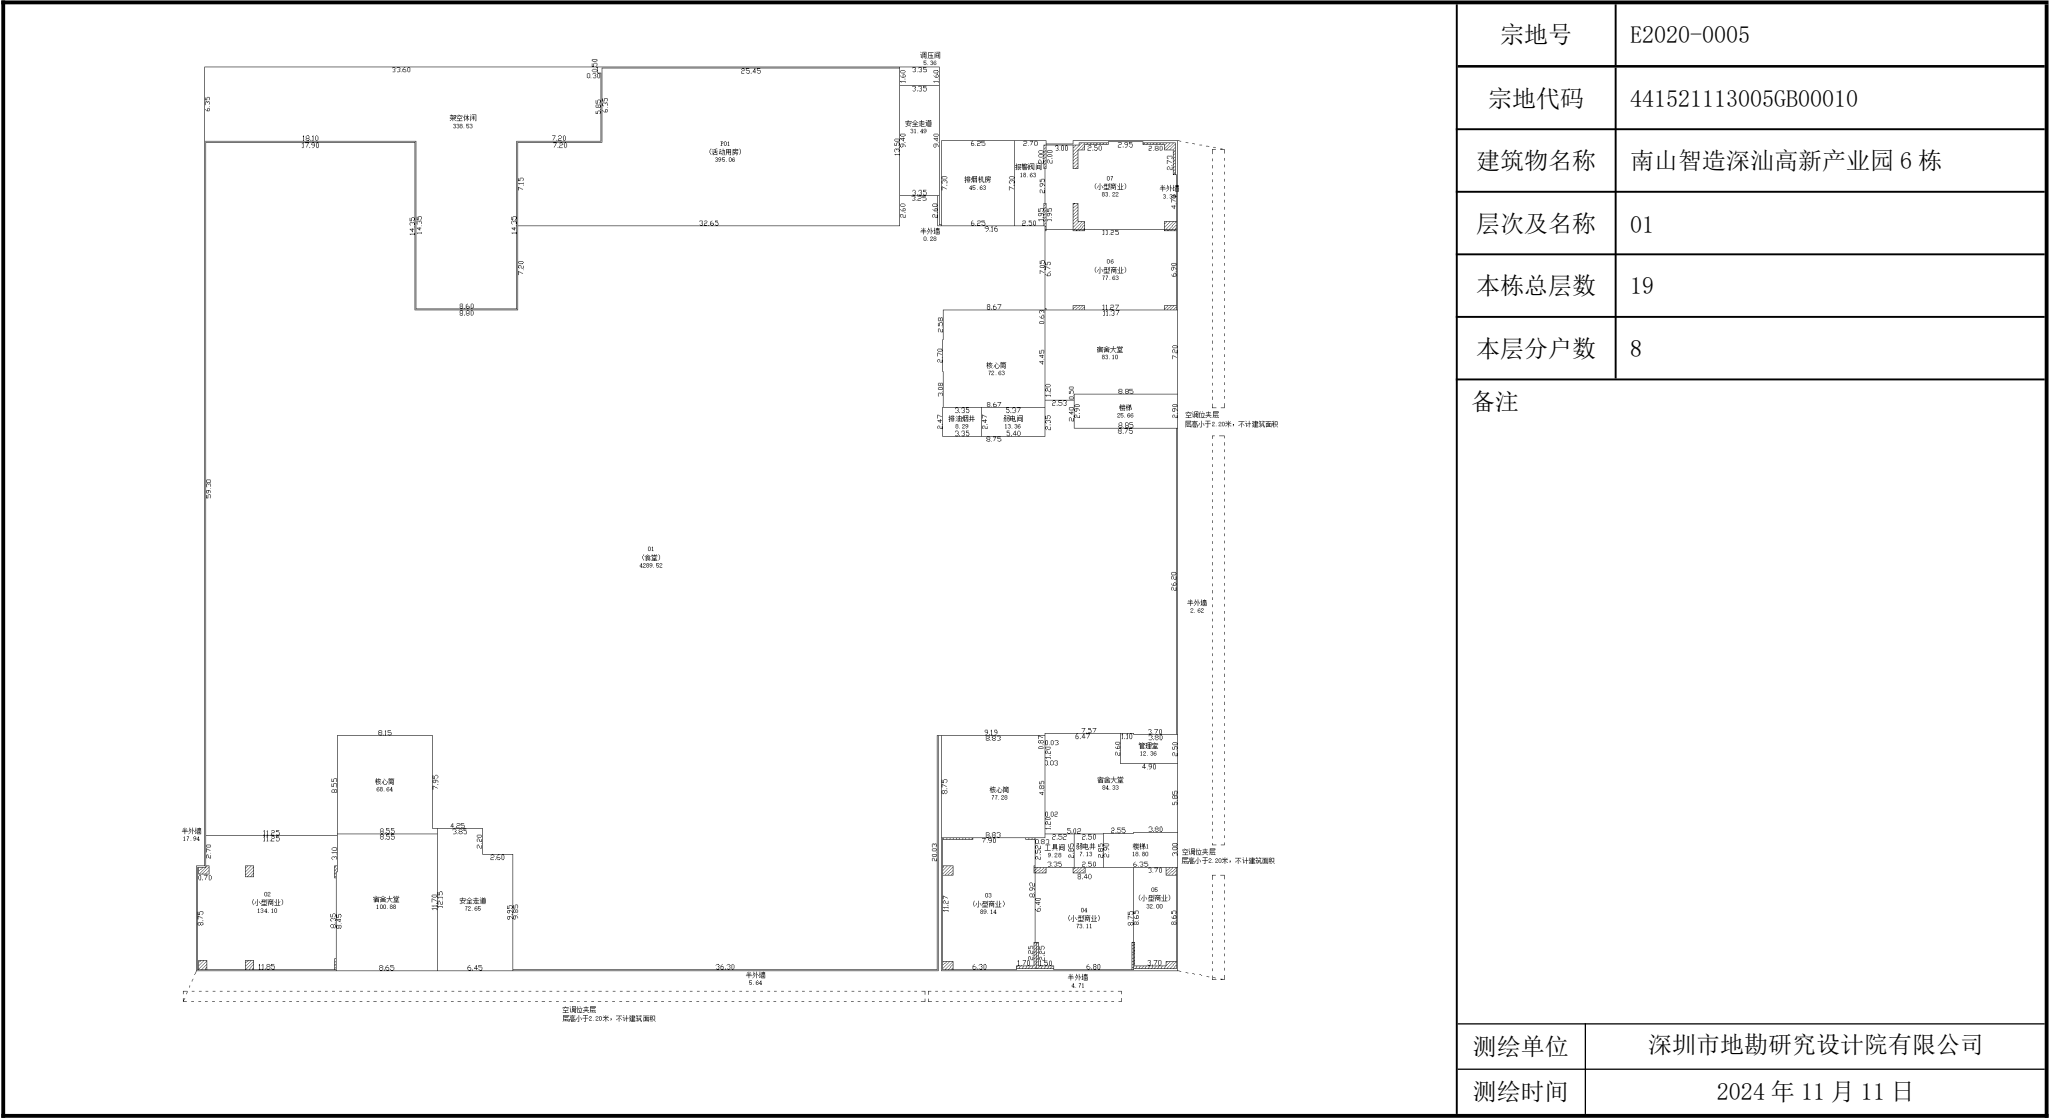


宗地号	E2020-0005
宗地代码	441521113005GB00010
建筑物名称	南山智造深汕高新产业园 6 栋
层次及名称	01
本栋总层数	19
本层分户数	8
备注	
测绘单位	深圳市地勘研究设计院有限公司
测绘时间	2024 年 11 月 11 日



深审房【竣】-2024-0743-06

房屋建筑面积分户位置图

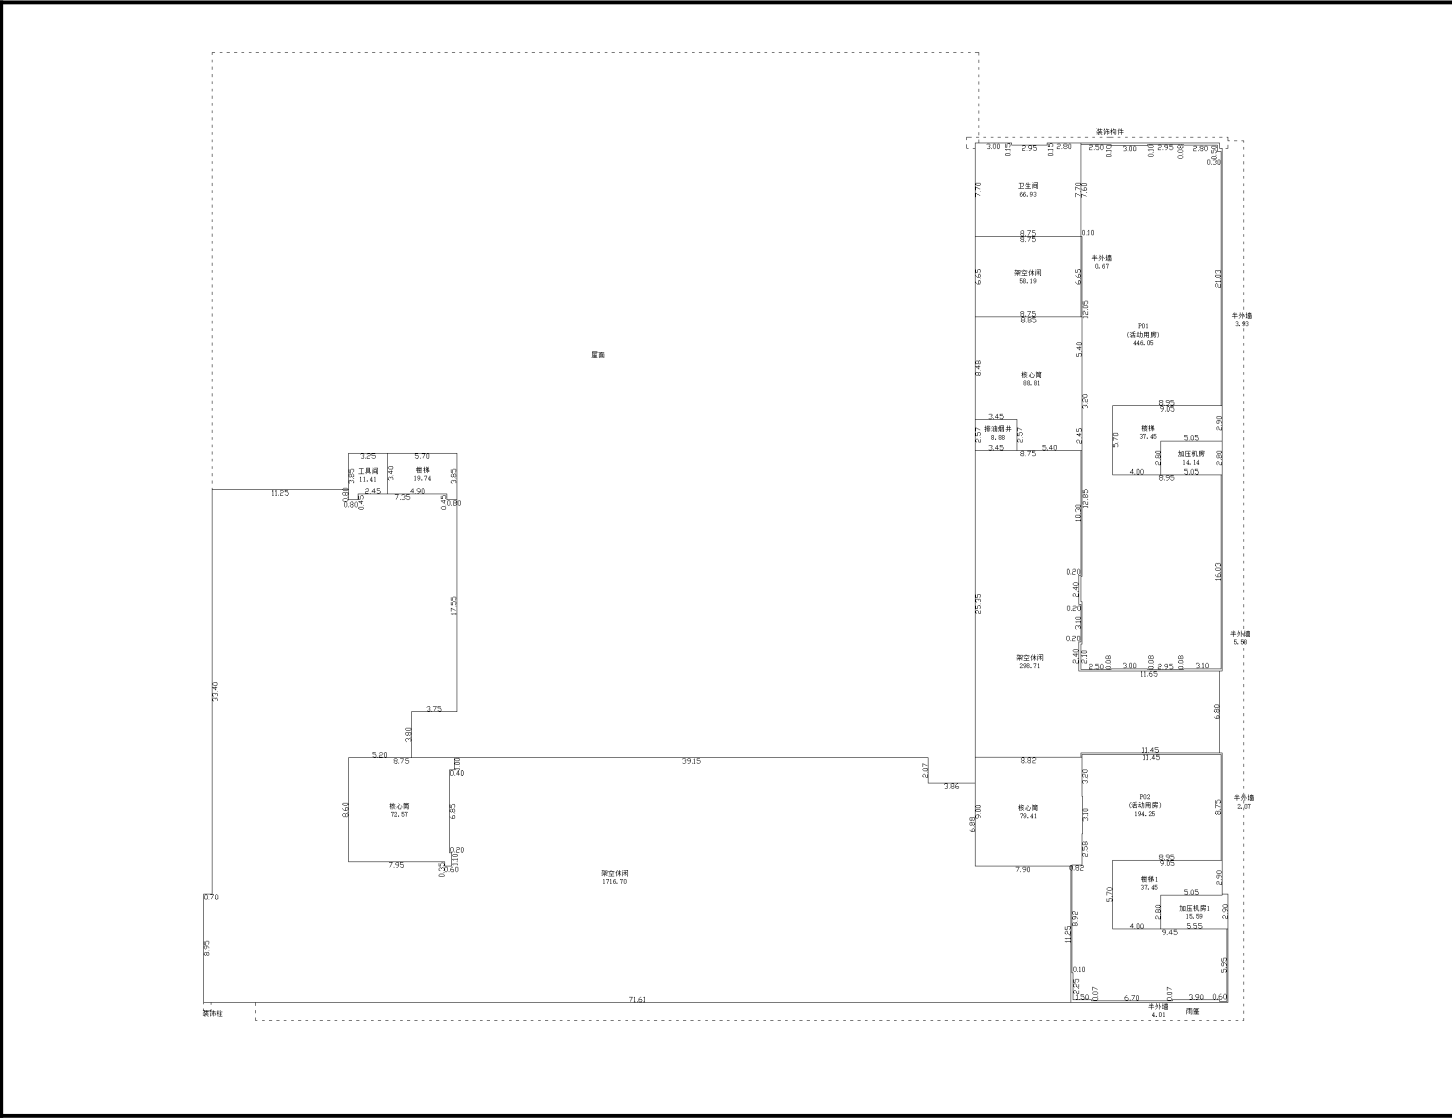

宗地号	E2020-0005
宗地代码	441521113005GB00010
建筑物名称	南山智造深汕高新产业园 6 栋
层次及名称	02
本栋总层数	19
本层分户数	2
备注	
测绘单位	深圳市地勘研究设计院有限公司
测绘时间	2024 年 11 月 11 日